


— お客様各位 —

事務所の入り口が変わりました。

申し訳ございませんが、**裏手側**にお回り下さい。

【案内図】

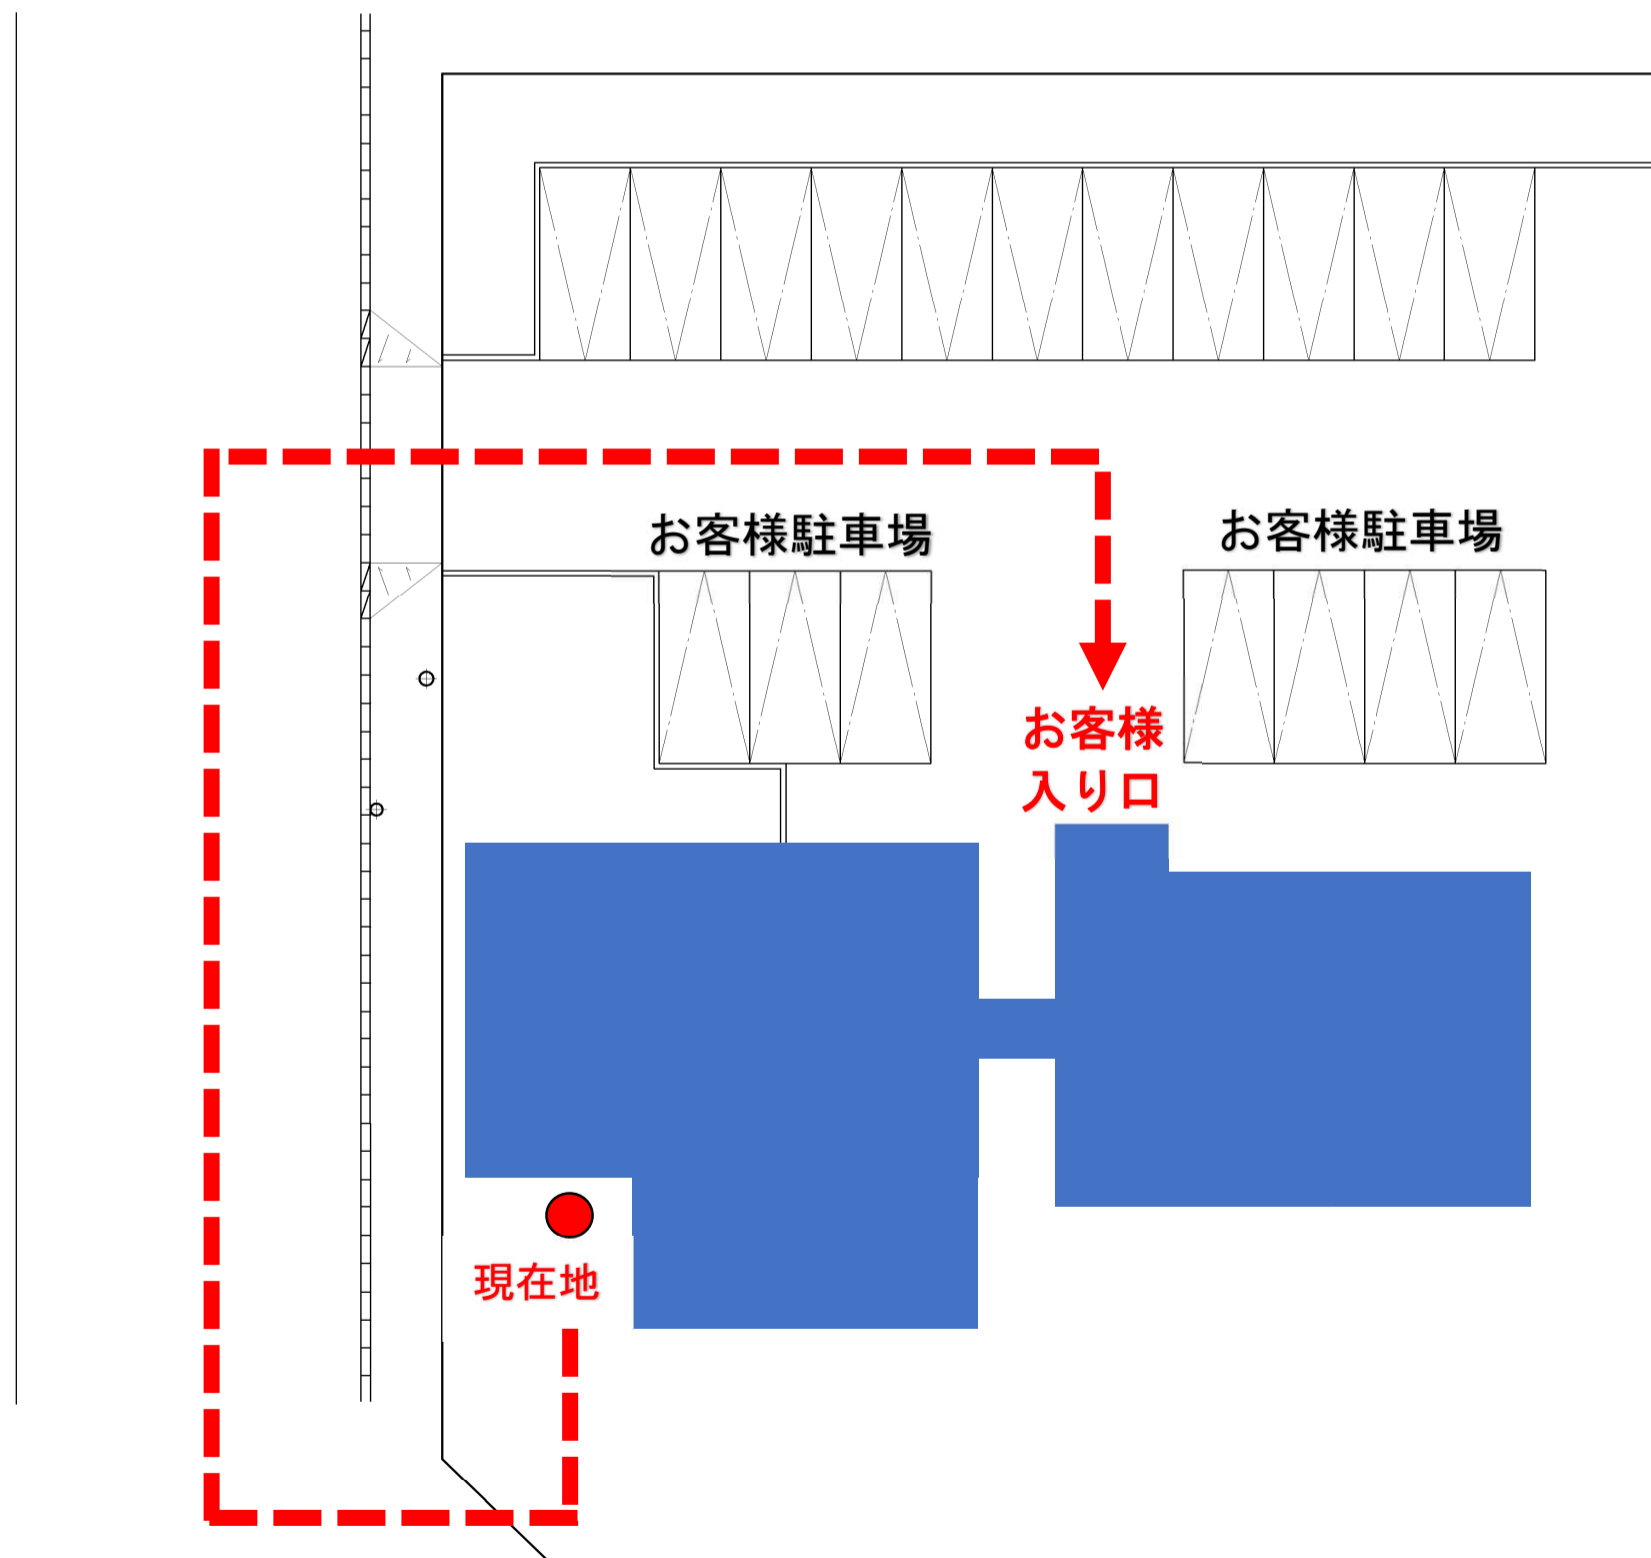

第一宅建設設計株式会社