



案内図



敷地面積  
約150坪

地形図

# 中古住宅

専用住宅(28.5坪)

1,570 万円

土地1070万円 建物500万円

間取り  
4LDK

平成2年9月 新築

北海道 標津郡 中標津町  
東4条南7丁目26番1・26番2

阿寒バス 東小学校前(徒歩4分)

土地	土地面積	495.76	㎡	私道面積		㎡
	土地の権利	所有権	地目	宅地	地勢	平坦

建物	構造	木造2階建て							
	延床面積	93.96	㎡	1階	68.04	㎡	2階	25.92	㎡
	付帯物等		㎡	地階		㎡	3階		㎡

道路	公道	1-39 町道旭町東5条通り	幅員	7.0 m
	接道	18.18m	仕上	舗装

制限	用途地域	第2種中高層	建蔽/容積	60/200
	高度地域	指定無し	防火地域	指定無し
	都市計画	非線引き区域	計画道路	指定無し
	その他法令上の制限	法22条区域		

施設	水道	公営	汚水	公共下水道
	雑排水	公共下水道	ガス	個別プロパン
引渡	現況	現状渡し	引渡条件	代金決済時
	引渡時期	契約後3ヶ月以内		

備考	情報登録(更新)日	R8.2.28	管理番号	184
	校区	中標津町立 東 小学校	中標津町立 広陵 中学校	



宅建業免許番号 北海道知事 根(12)第19号

〒086-1075 標津郡中標津町東35条北4丁目3番地

## 第一宅建設株式会社

TEL: 0153-73-3702

HPIはこちら⇒



第一宅建設

検索

FAX: 0153-73-3725 〆: dai1tks@rose.ocn.ne.jp

所属団体 (公社)北海道宅地建物取引業協会会員 (公社)全国宅地建物取引業保証協会会員 (一社)北海道不動産公正取引協議会会員 (公財)東日本不動産流通機構加盟店

取引態様	媒介
手数料等	別途媒介手数料及び、所有権移転登記費用等の諸費用が別途掛かります。
担当	吉田・桐島

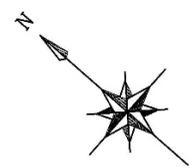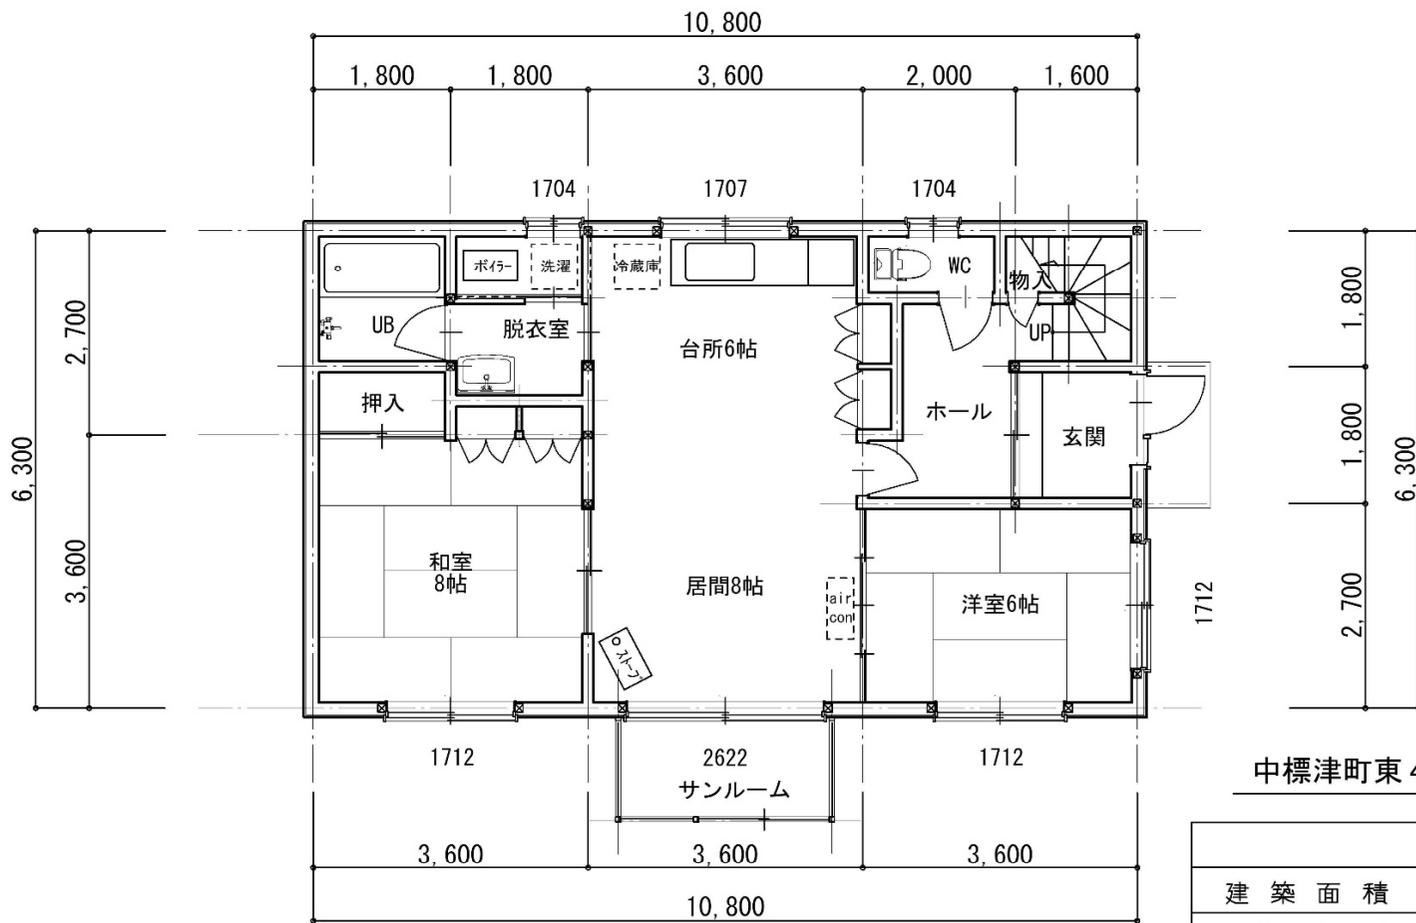

中標津町東4条南7 4LDK住宅

面積表	
建築面積	68.04 ㎡ (20.61 坪)
1階 床面積	68.04 ㎡ (20.61 坪)
2階 床面積	25.92 ㎡ ( 7.85 坪)
延床面積	93.96 ㎡ (28.46 坪)

1階平面図 S=1/100

宅建業免許番号 北海道知事 根(12)第19号



# 第一宅建設株式会社

〒086-1075 標津郡中標津町東35条北4丁目3番地

**TEL: 0153-73-3702**

HPIはこちら⇒



第一宅建設

検索

FAX: 0153-73-3725 ☒ : dai1tks@rose.ocn.ne.jp

所属団体 (公社)北海道宅地建物取引業協会会員 (公社)全国宅地建物取引業保証協会会員 (一社)北海道不動産公正取引協議会会員 (公財)東日本不動産流通機構加盟店

取引態様


媒介

手数料等


別途媒介手数料及び、  
所有権移転登記費用等の  
諸費用が別途掛かります。

担当

吉田・桐島

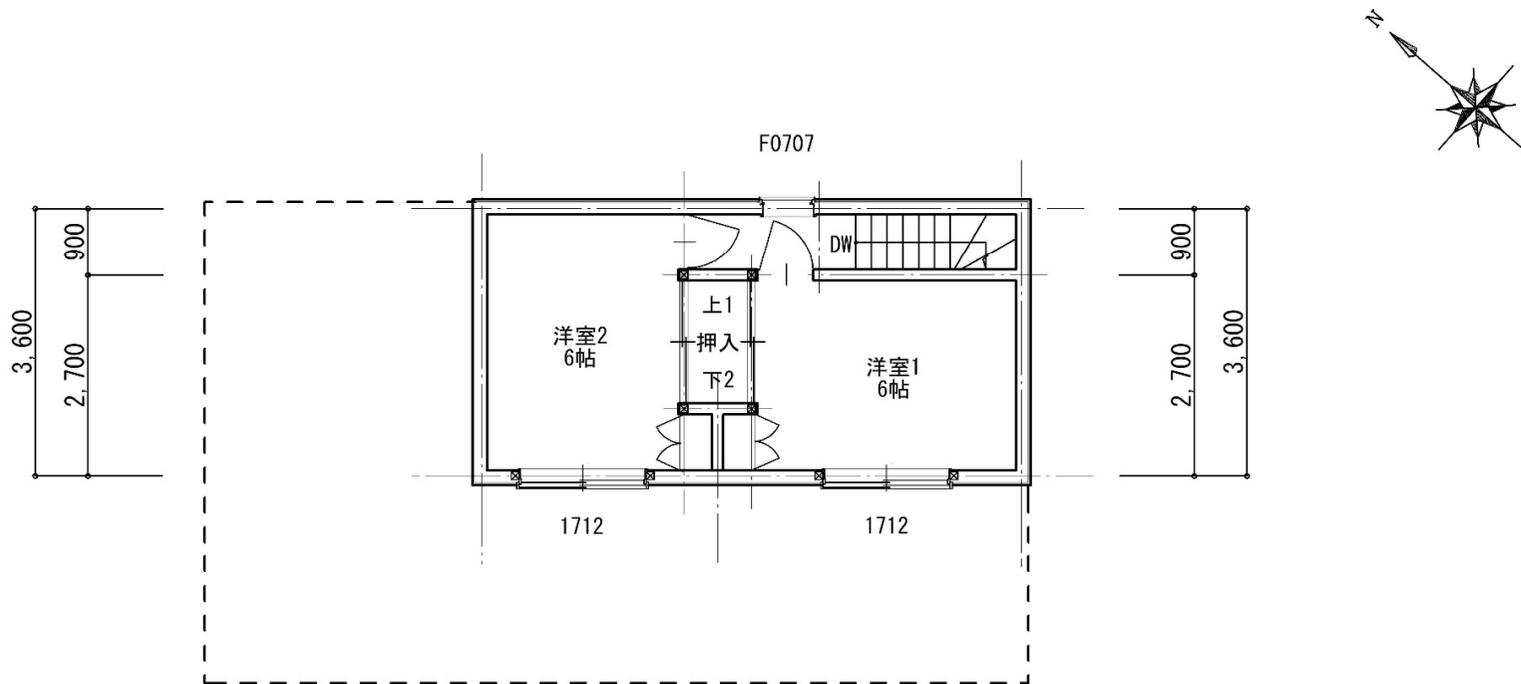


中標津町東4条南7 4LDK住宅

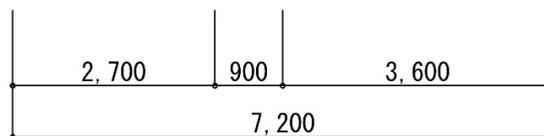

面積表	
建築面積	68.04 ㎡ (20.61 坪)
1階 床面積	68.04 ㎡ (20.61 坪)
2階 床面積	25.92 ㎡ ( 7.85 坪)
延床面積	93.96 ㎡ (28.46 坪)

2階平面図 S=1/100

宅建業免許番号 北海道知事 根(12)第19号

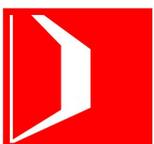

# 第一宅建設株式会社

〒086-1075 標津郡中標津町東35条北4丁目3番地

**TEL: 0153-73-3702**

HPはこちら⇒

🔍 第一宅建設

🔍 検索

FAX: 0153-73-3725 ✉ : dai1tks@rose.ocn.ne.jp

所属団体 (公社)北海道宅地建物取引業協会会員 (公社)全国宅地建物取引業保証協会会員 (一社)北海道不動産公正取引協議会会員 (公財)東日本不動産流通機構加盟店

取引態様	媒介
手数料等	別途媒介手数料及び、 所有権移転登記費用等の 諸費用が別途掛かります。
担当	吉田・桐島